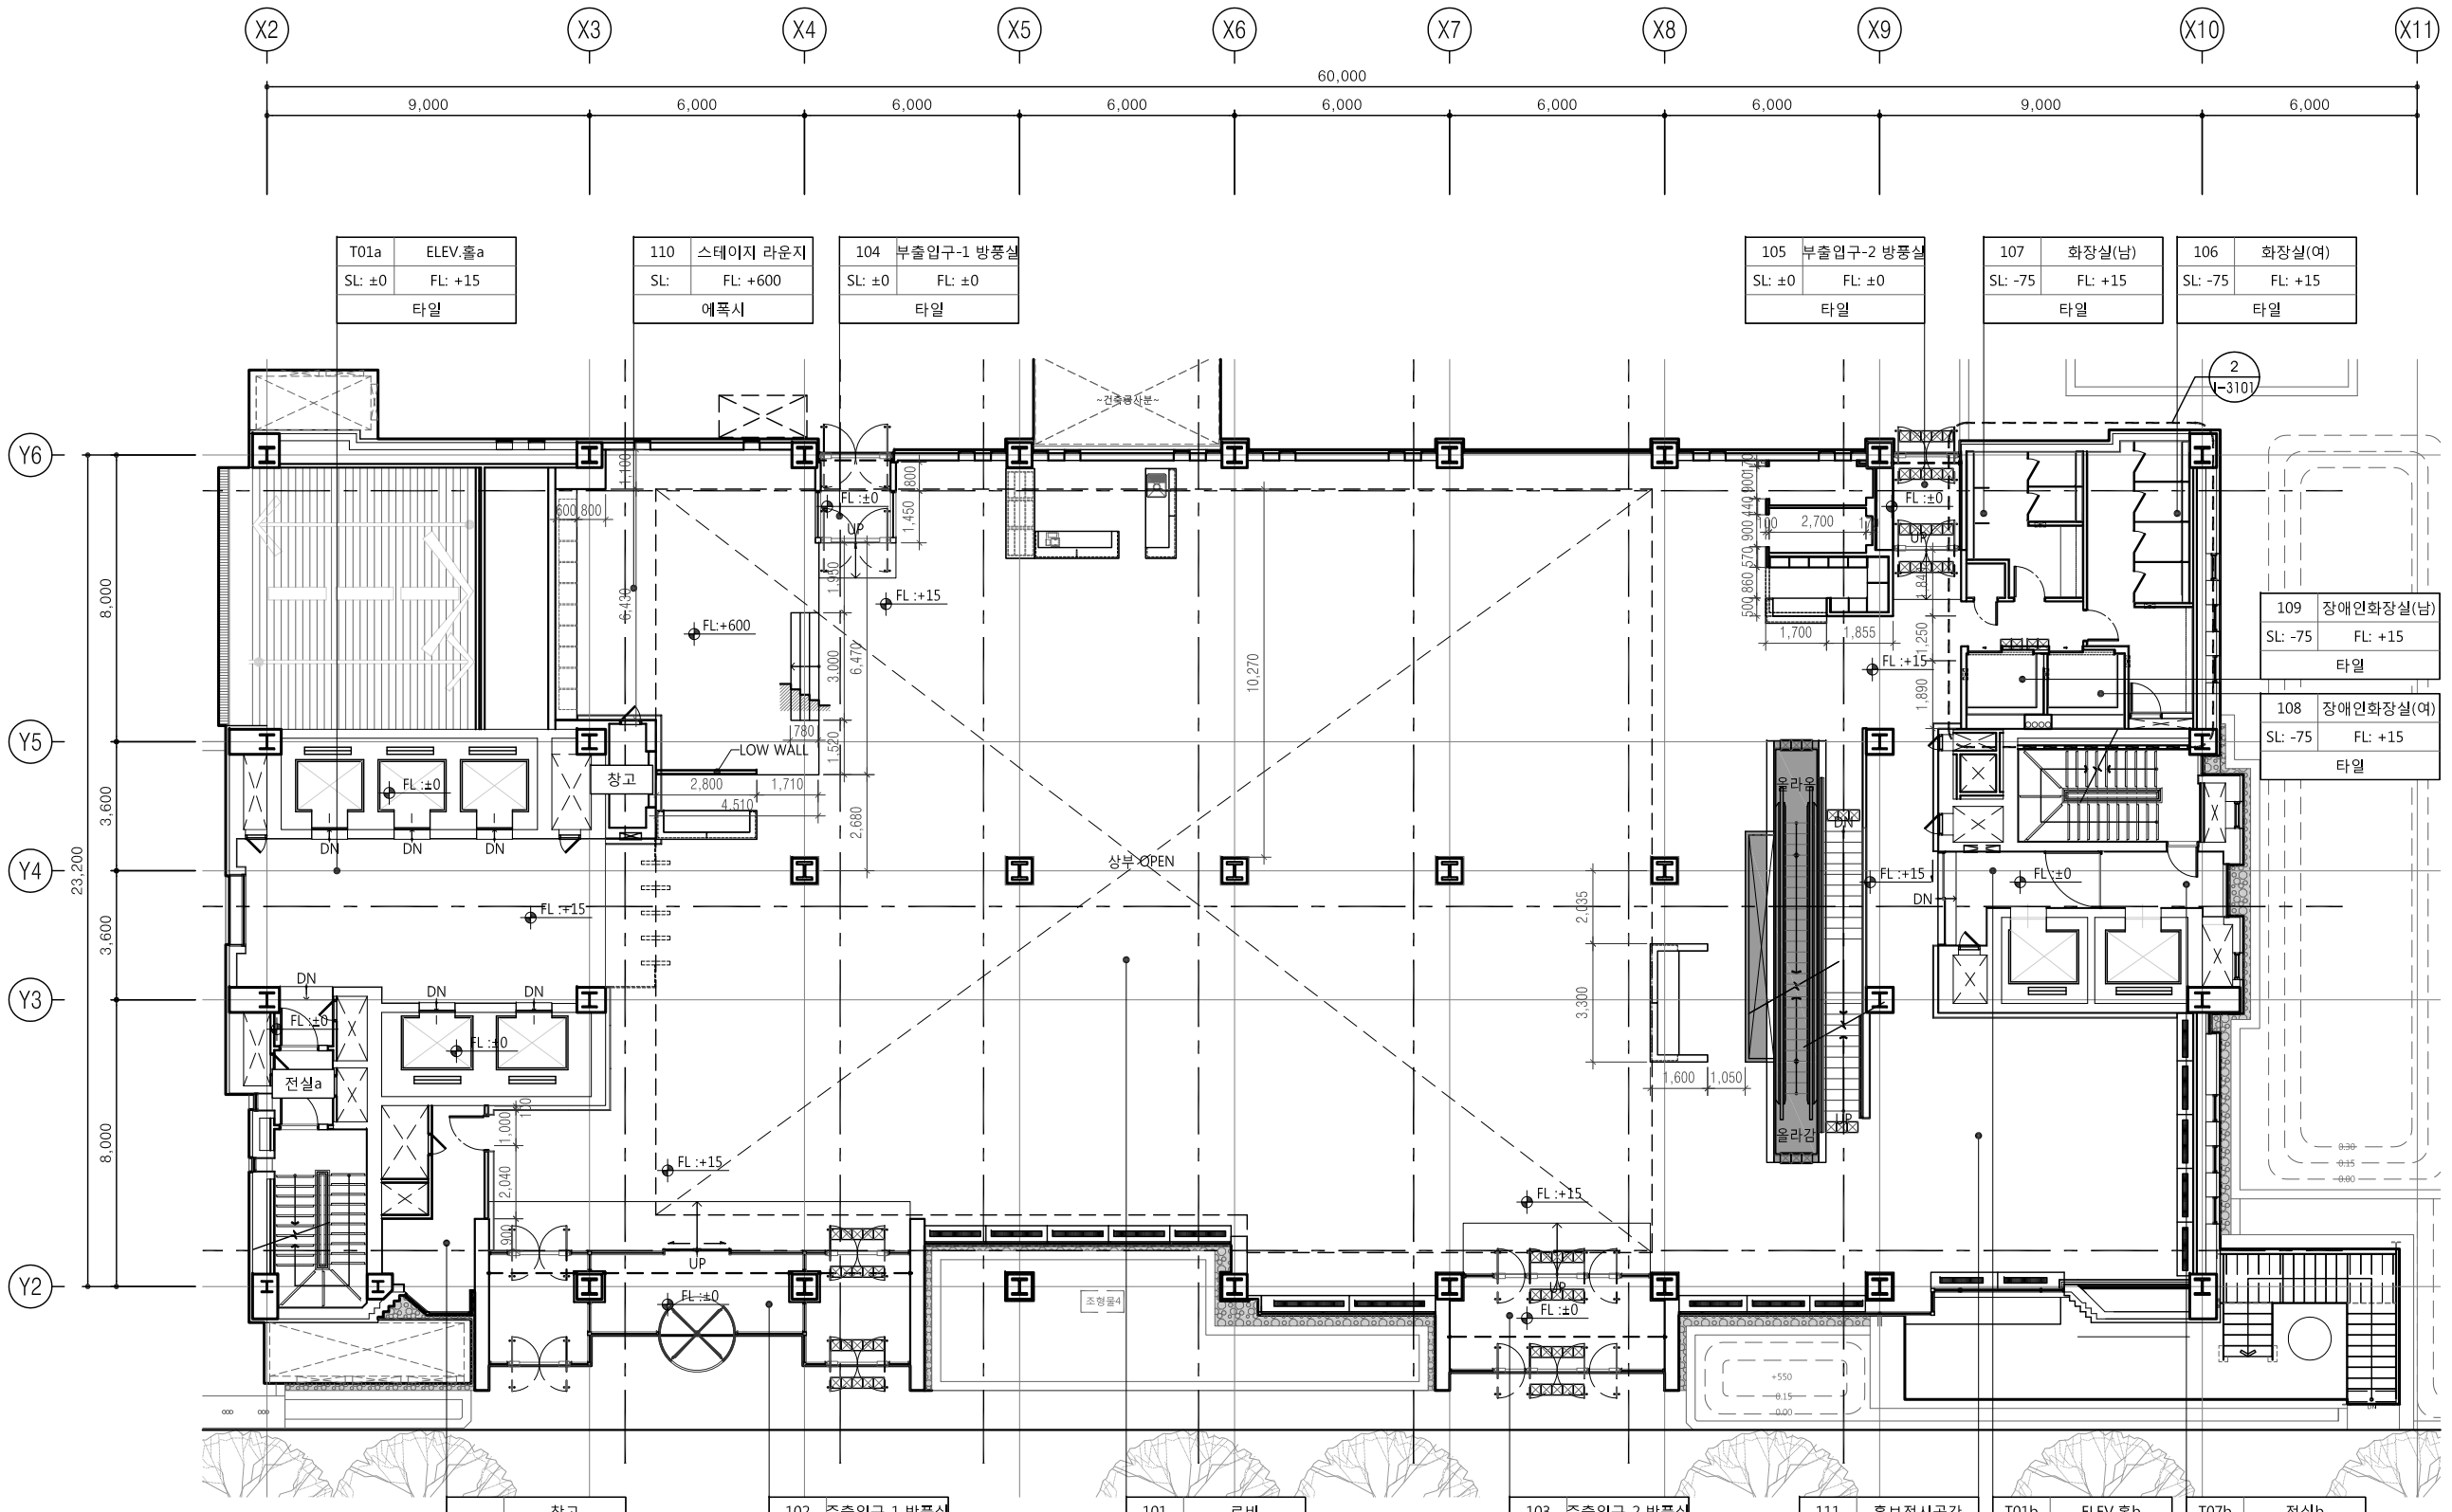


노트 NOTE

| REV. | DESCRIPTION | DATE |
|---|---|---|
| | | |

변경/협의사항 REVISION

설계명 PROJECT TITLE

신용보증기금 마포사옥
리모델링 설계용역

설계구분 PROJECT PHASE

실 시 설 계

설계번호 PROJECT NO.

20180436

| | |
|---|---|
| 담당 DRAWN BY : | 김은영 |
| 검토 CHECKED BY : | 김은영 / 진석현 |
| PM DESIGNED BY : | 김명열 / 이종훈 |
| PIC APPROVED BY : | 김태집 |

축척 SCALE A1 : 1/100 A3 : 1/200

날짜 DATE 2019. 05.

도면명칭 DRAWING TITLE

1층 구조도

도면번호 SHEET NO.

I-0102

Gansam
[ Architects & Partners ]
(주)간삼건축종합건축사사무소
서울특별시 중구 동호로20다길 16 T02 2250 6000

1 1층 구조도

SCALE 1/200